


Инв. N подл.	Подпись и дата	Взам. инв. N			
--------------	----------------	--------------	--	--	--

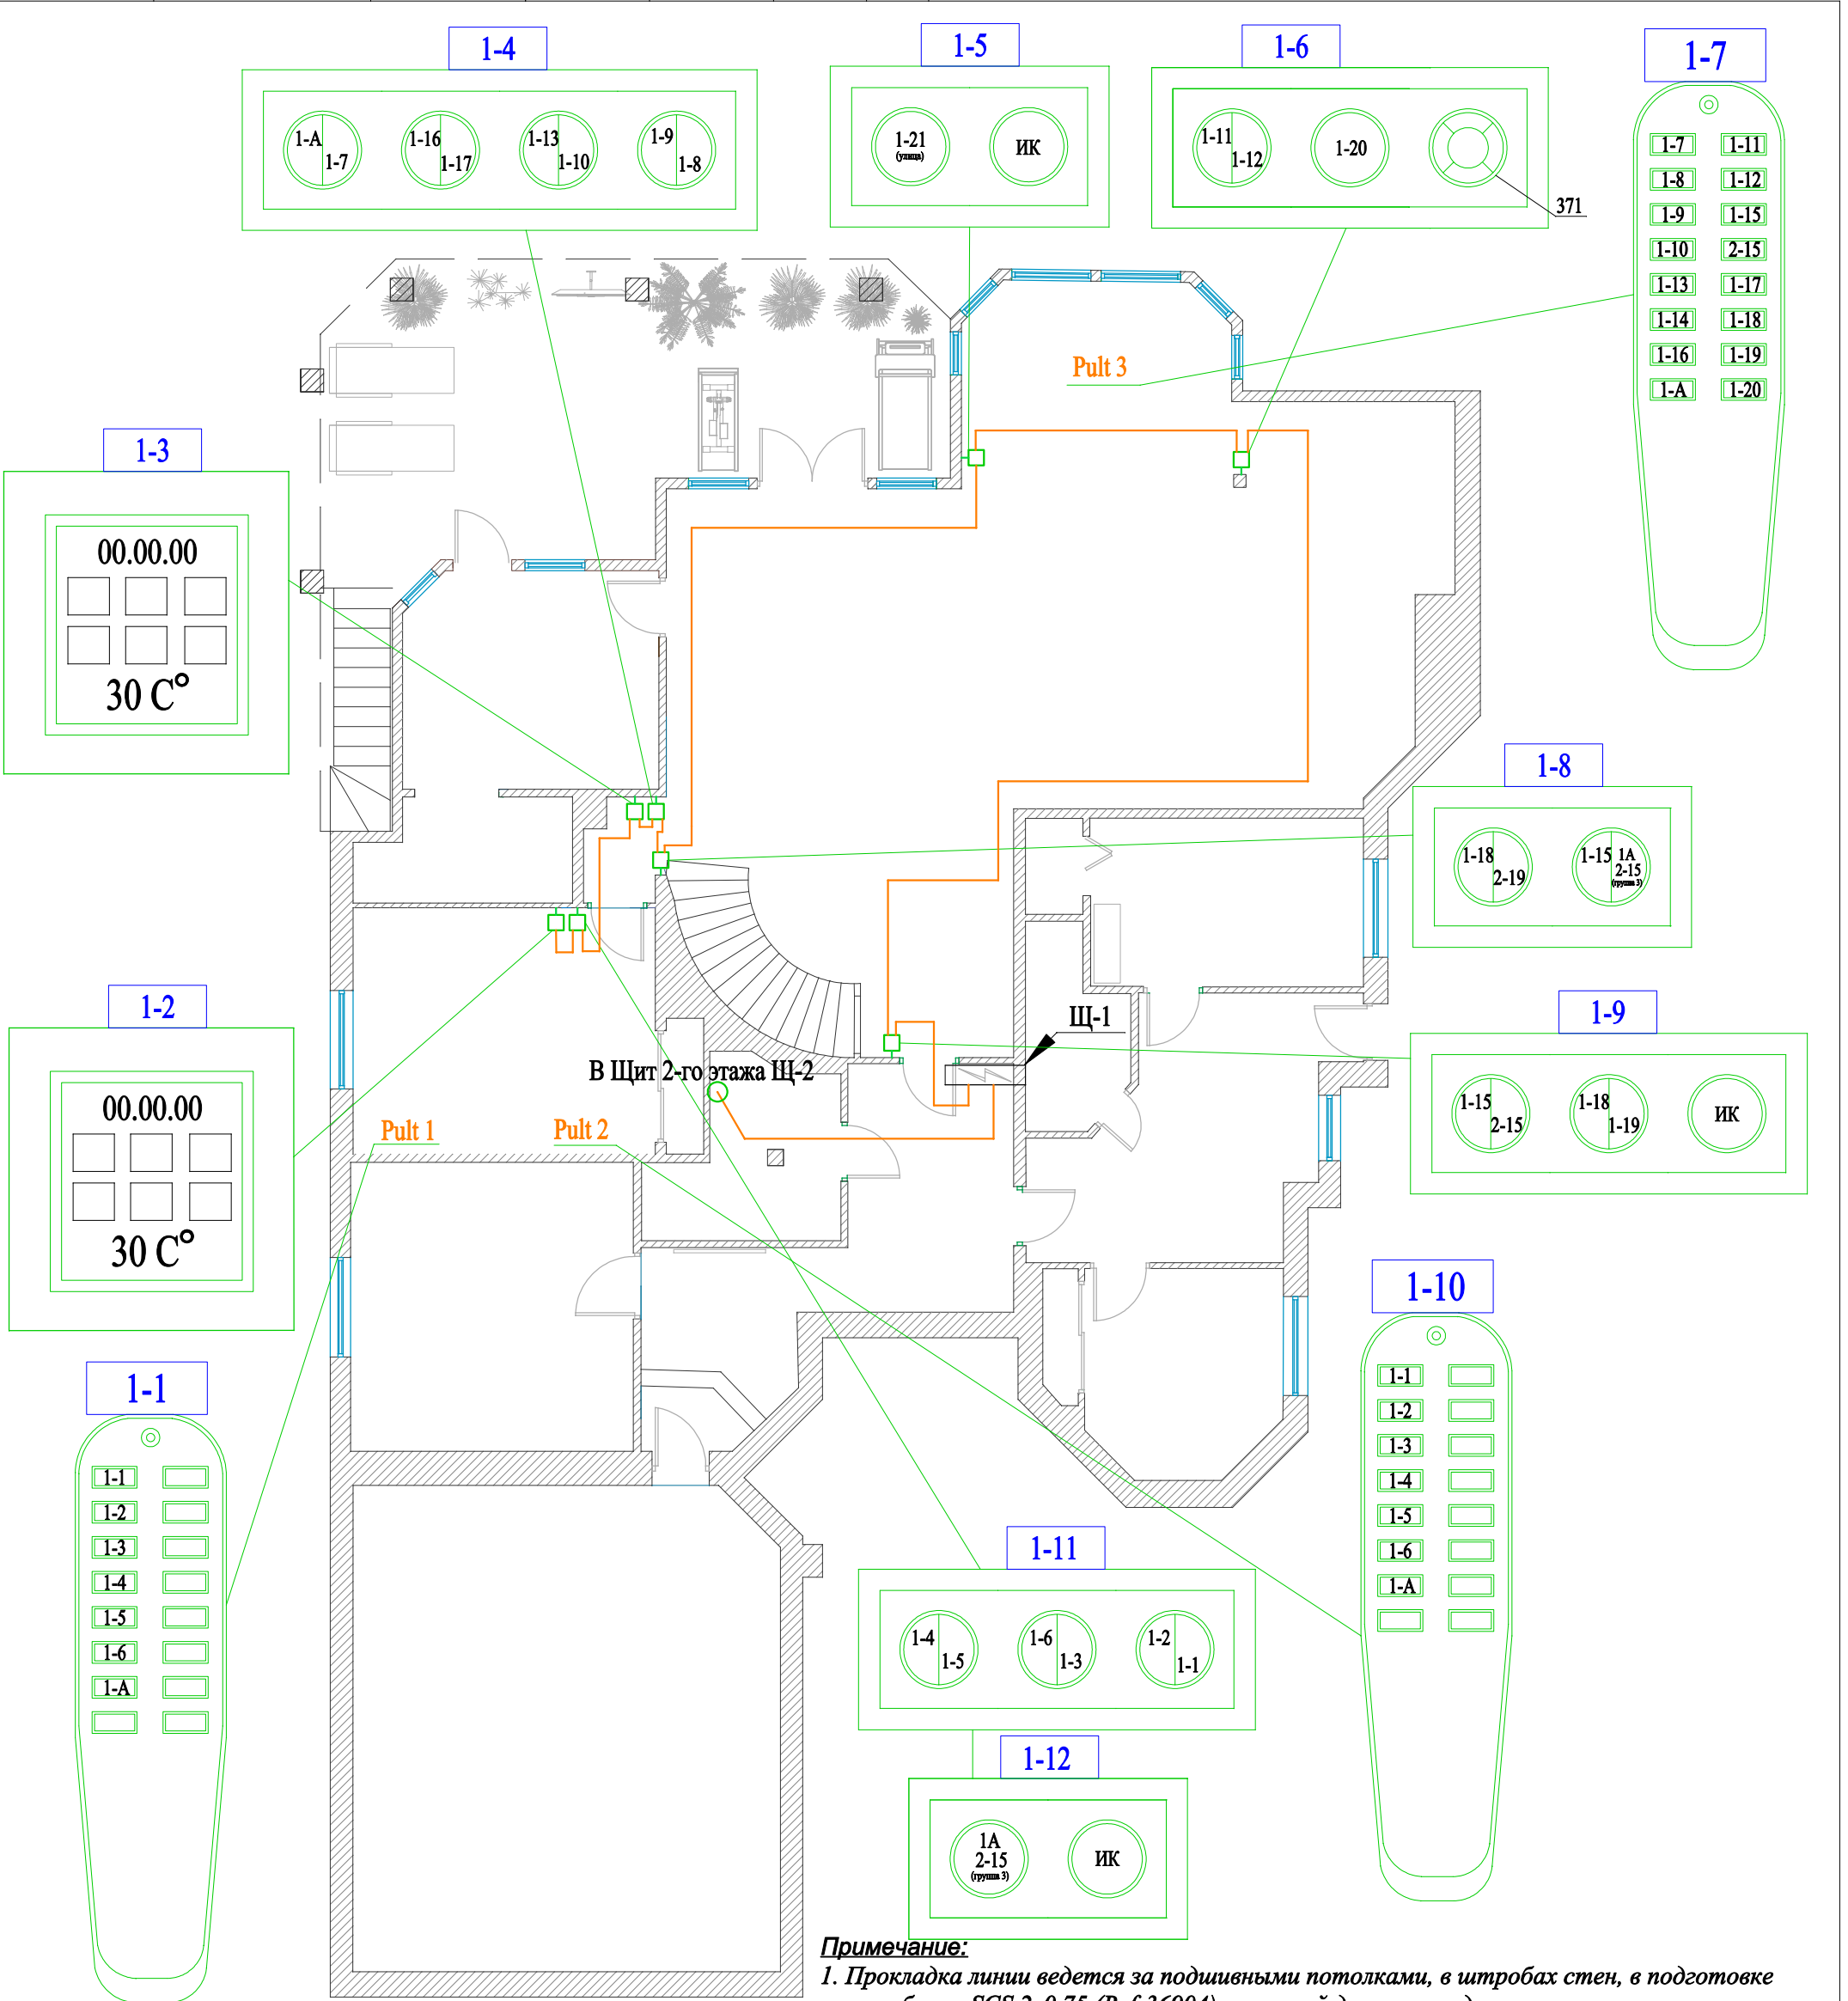

**Примечание:**

1. Прокладка линии ведется за подшивными потолками, в штробах стен, в подготовке пола кабелем SCS 2x0.75 (Ref:36904), который должен соединять все шинные устройства любым способом, кроме закольцовки;
2. Привязка выключателей дана по оси блока установочной коробки;
3. После выполнения электромонтажных работ, выполнить исполнительную документацию, с нанесением трасс. Предоставить акт на скрытые работы.

**Условные обозначения**

Обозн.	Описание
□	Выключатель
Щ-1	Щит автоматизации
—	Шина SCS (умный дом)
X-X	Номер выключателя

Изм.	Колич.	Лист	N Док	Подпись	Дата
Разраб.				Булкин М.В.	
Проверил				Азаров А.Н.	
ГИП				Азаров А.Н.	
Утв.				Зиновьев И.В.	

ЭОМ		
Объект: Индивидуальный дом		
1-й этаж СИСТЕМА MY HOME	Стад.	Лист
Схема кабельной прокладки шины SCS к выключателям	РД	7
	Листов	9

