


| | | | | | |
|-------------|----------------|-------------|--|--|--|
| Инв N подл. | Подпись и дата | Взам. инв N | | | |
|-------------|----------------|-------------|--|--|--|

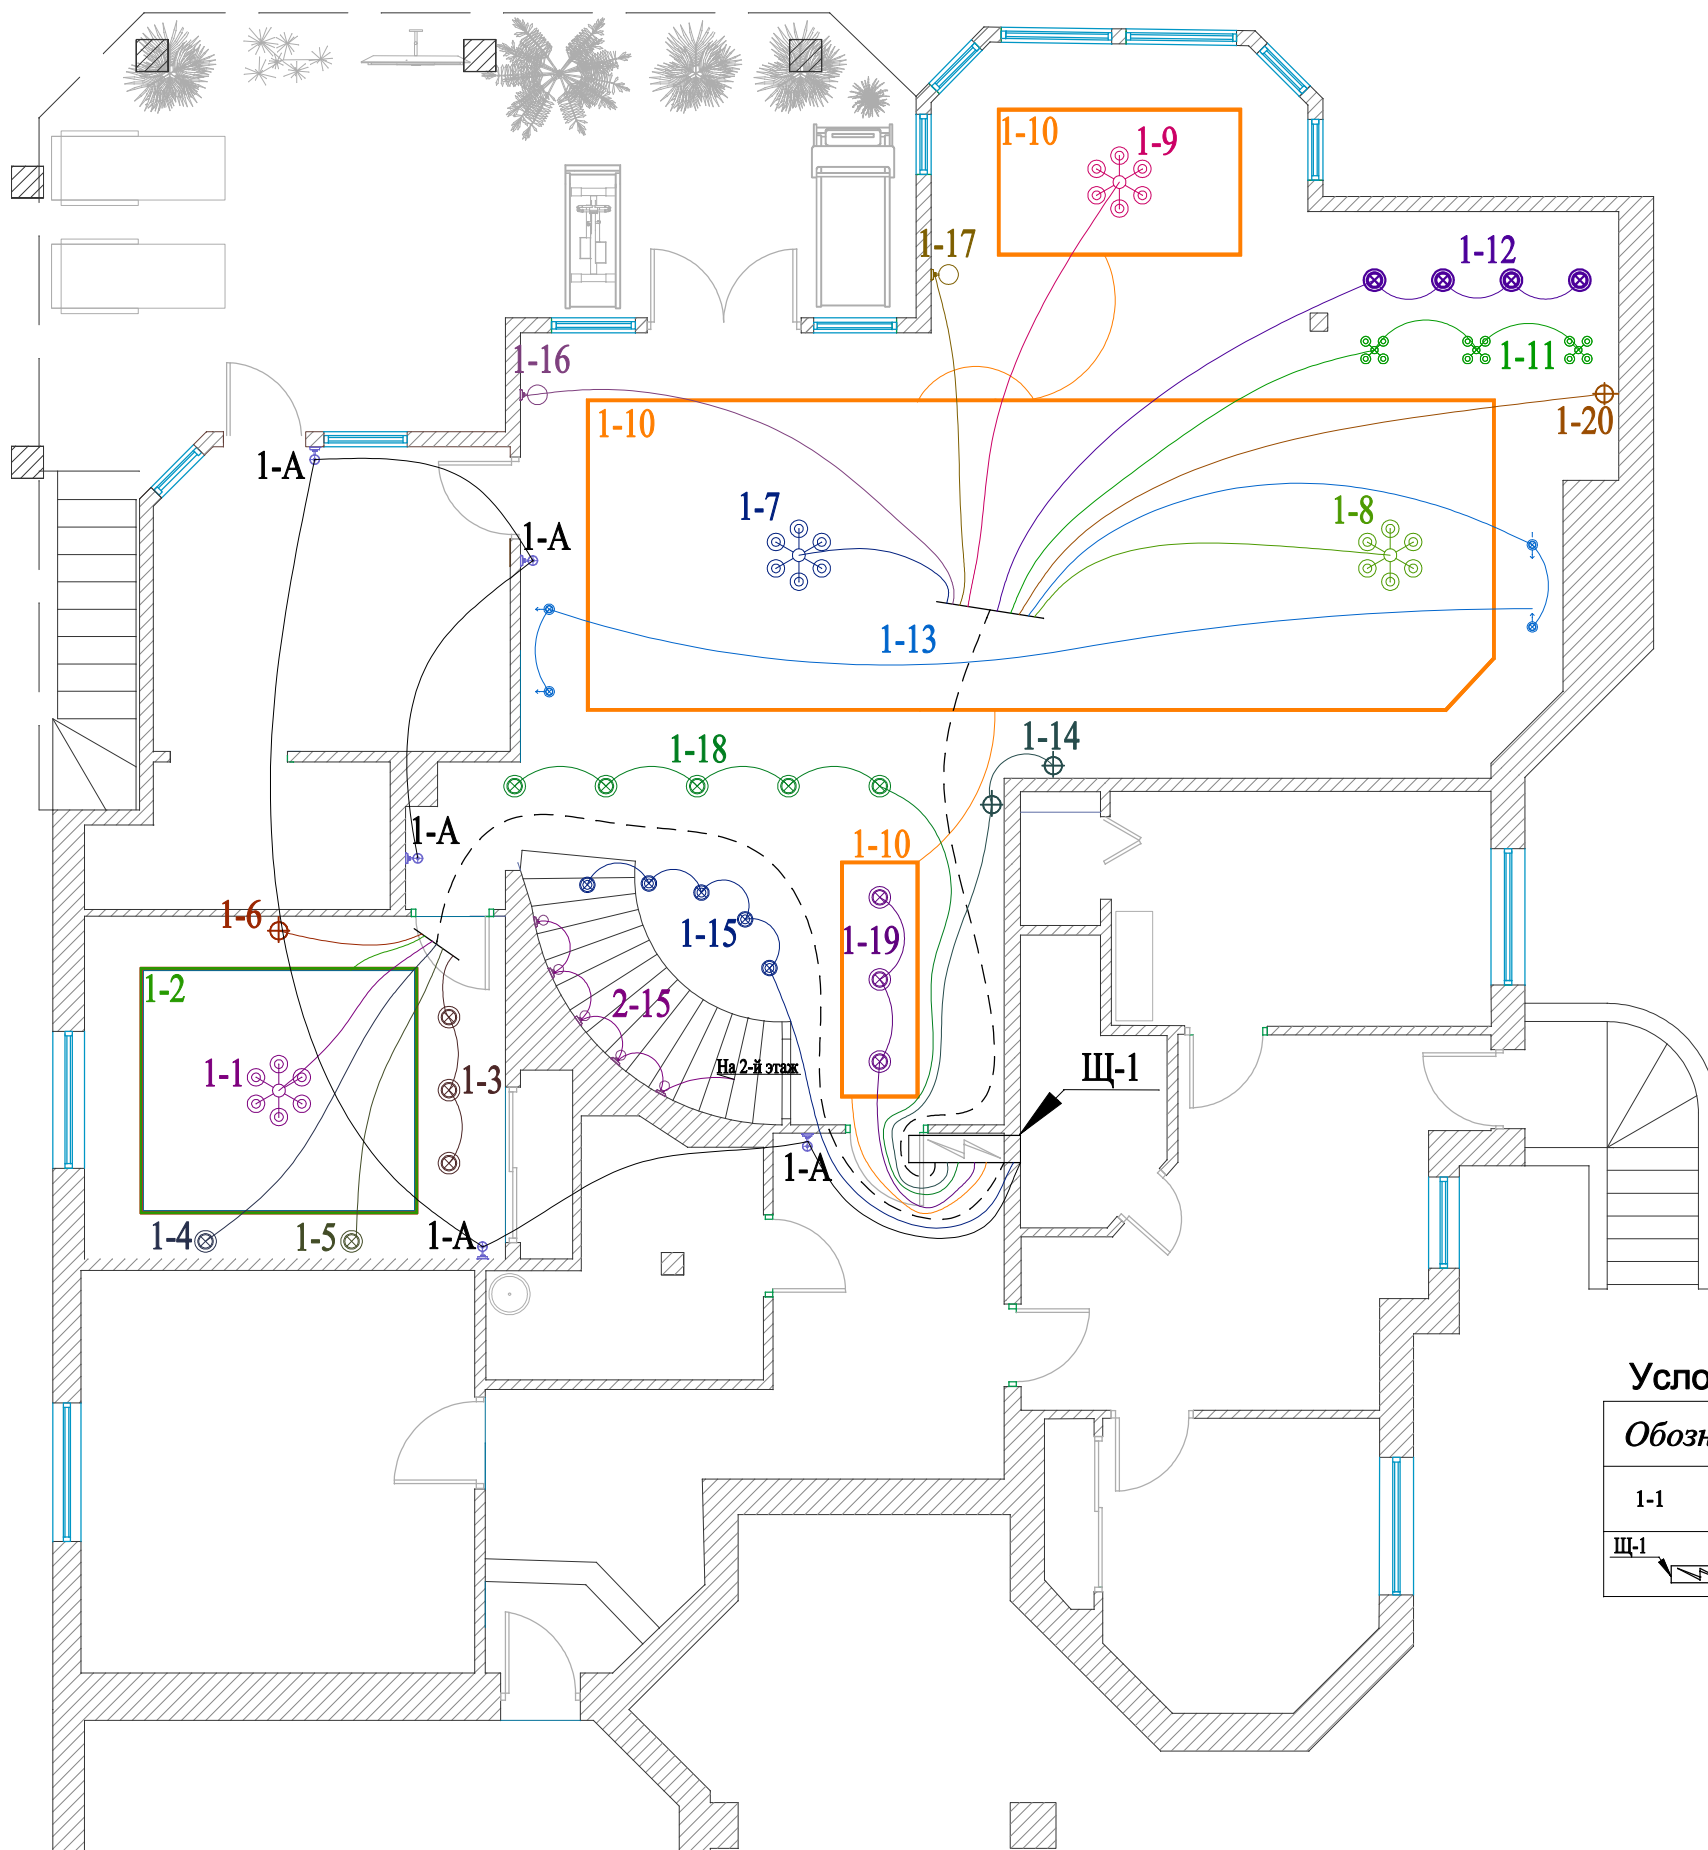

Условные обозначения

| Обозн. | Описание |
|--------|--------------------------------------------|
| 1-1 | Номер группы в щите Щ-1 (номер на чертеже) |
| Щ-1 | Щит автоматизации |

Примечание:
Димируемые светильники-1-1; 1-7; 1-8

Примечание:
 1. Проводку выполнить кабелем ВВГнг-LS 3x1.5 мм²;
 2. Сеть освещения проложить за подвесными потолками кабелем в трубах ПВХ D=20мм с креплением скобами к перекрытиям, сечением и марки соответствующей данному проекту;
 3. Каждое отдельное включение ведется отдельно от распределительного щитка, где располагается коммутационная аппаратура системы MY HOME и защитная отключающая аппаратура;
 4. После выполнения электромонтажных работ, выполнить исполнительную документацию, с нанесением трасс. Предоставить акт на скрытые работы.

- ⊗ ⊙ -св-ки от застройщика
- ⊗ ⊙ -св-к потолочный, встроенный.
- ⊗ ⊙ -св-к потолочный, накладной.
- ⊗ ⊙ -св-к настенный
- ⊗ ⊙ -прожектор, накладной, поворотный
- ⊗ ⊙ -св-к встраиваемый, галоген
- ⊗ ⊙ -св-к подвесной
- ⊗ ⊙ -люстра
- ⊗ ⊙ -св-к настенный, встроенный, дежурный
- ⊗ ⊙ -св-к настенный светодиодный, встроенный, над ступенями
- -контурная подсветка потолка

| | | | | | | | | | | | |
|---------------------------------------------------------------------------------|--------|---------------|-------|---------|---|-------|------|--------|----|---|---|
| | | | | | 30М | | | | | | |
| | | | | | Объект: Индивидуальный дом | | | | | | |
| Изм. | Колич. | Лист | N Док | Подпись | Дата | | | | | | |
| Разраб. | | Булкин М.В. | | | | | | | | | |
| Проверил | | Азаров А.Н. | | | | | | | | | |
| ГИП | | Азаров А.Н. | | | | | | | | | |
| Утв. | | Зиновьев И.В. | | | | | | | | | |
| 1-й этаж СИСТЕМА MY HOME Схема кабельной прокладки силовой сети освещения | | | | | <table border="1"> <tr> <td>Стад.</td> <td>Лист</td> <td>Листов</td> </tr> <tr> <td>РД</td> <td>6</td> <td>9</td> </tr> </table> | Стад. | Лист | Листов | РД | 6 | 9 |
| Стад. | Лист | Листов | | | | | | | | | |
| РД | 6 | 9 | | | | | | | | | |

