


Экспликация

	наименование	м2
1	тех.помещение	62,7
2	коридор	20,2
3	сауна	11,7
4	санузел	3,1
5	раздевалка	11,2
6	душевая	2,0
7	комната отдыха	56,5
8	винная	9,8
9	массажная	21,5
10	постирочная	10,2
11	гардероб	14,7
12	кладовая для картин	21,7
13	санузел	3,0
14	коридор	15,8
15	кладовая для посуды	15,9
16	мастерская	16,4
17	сейфовая	3,5
		299,9

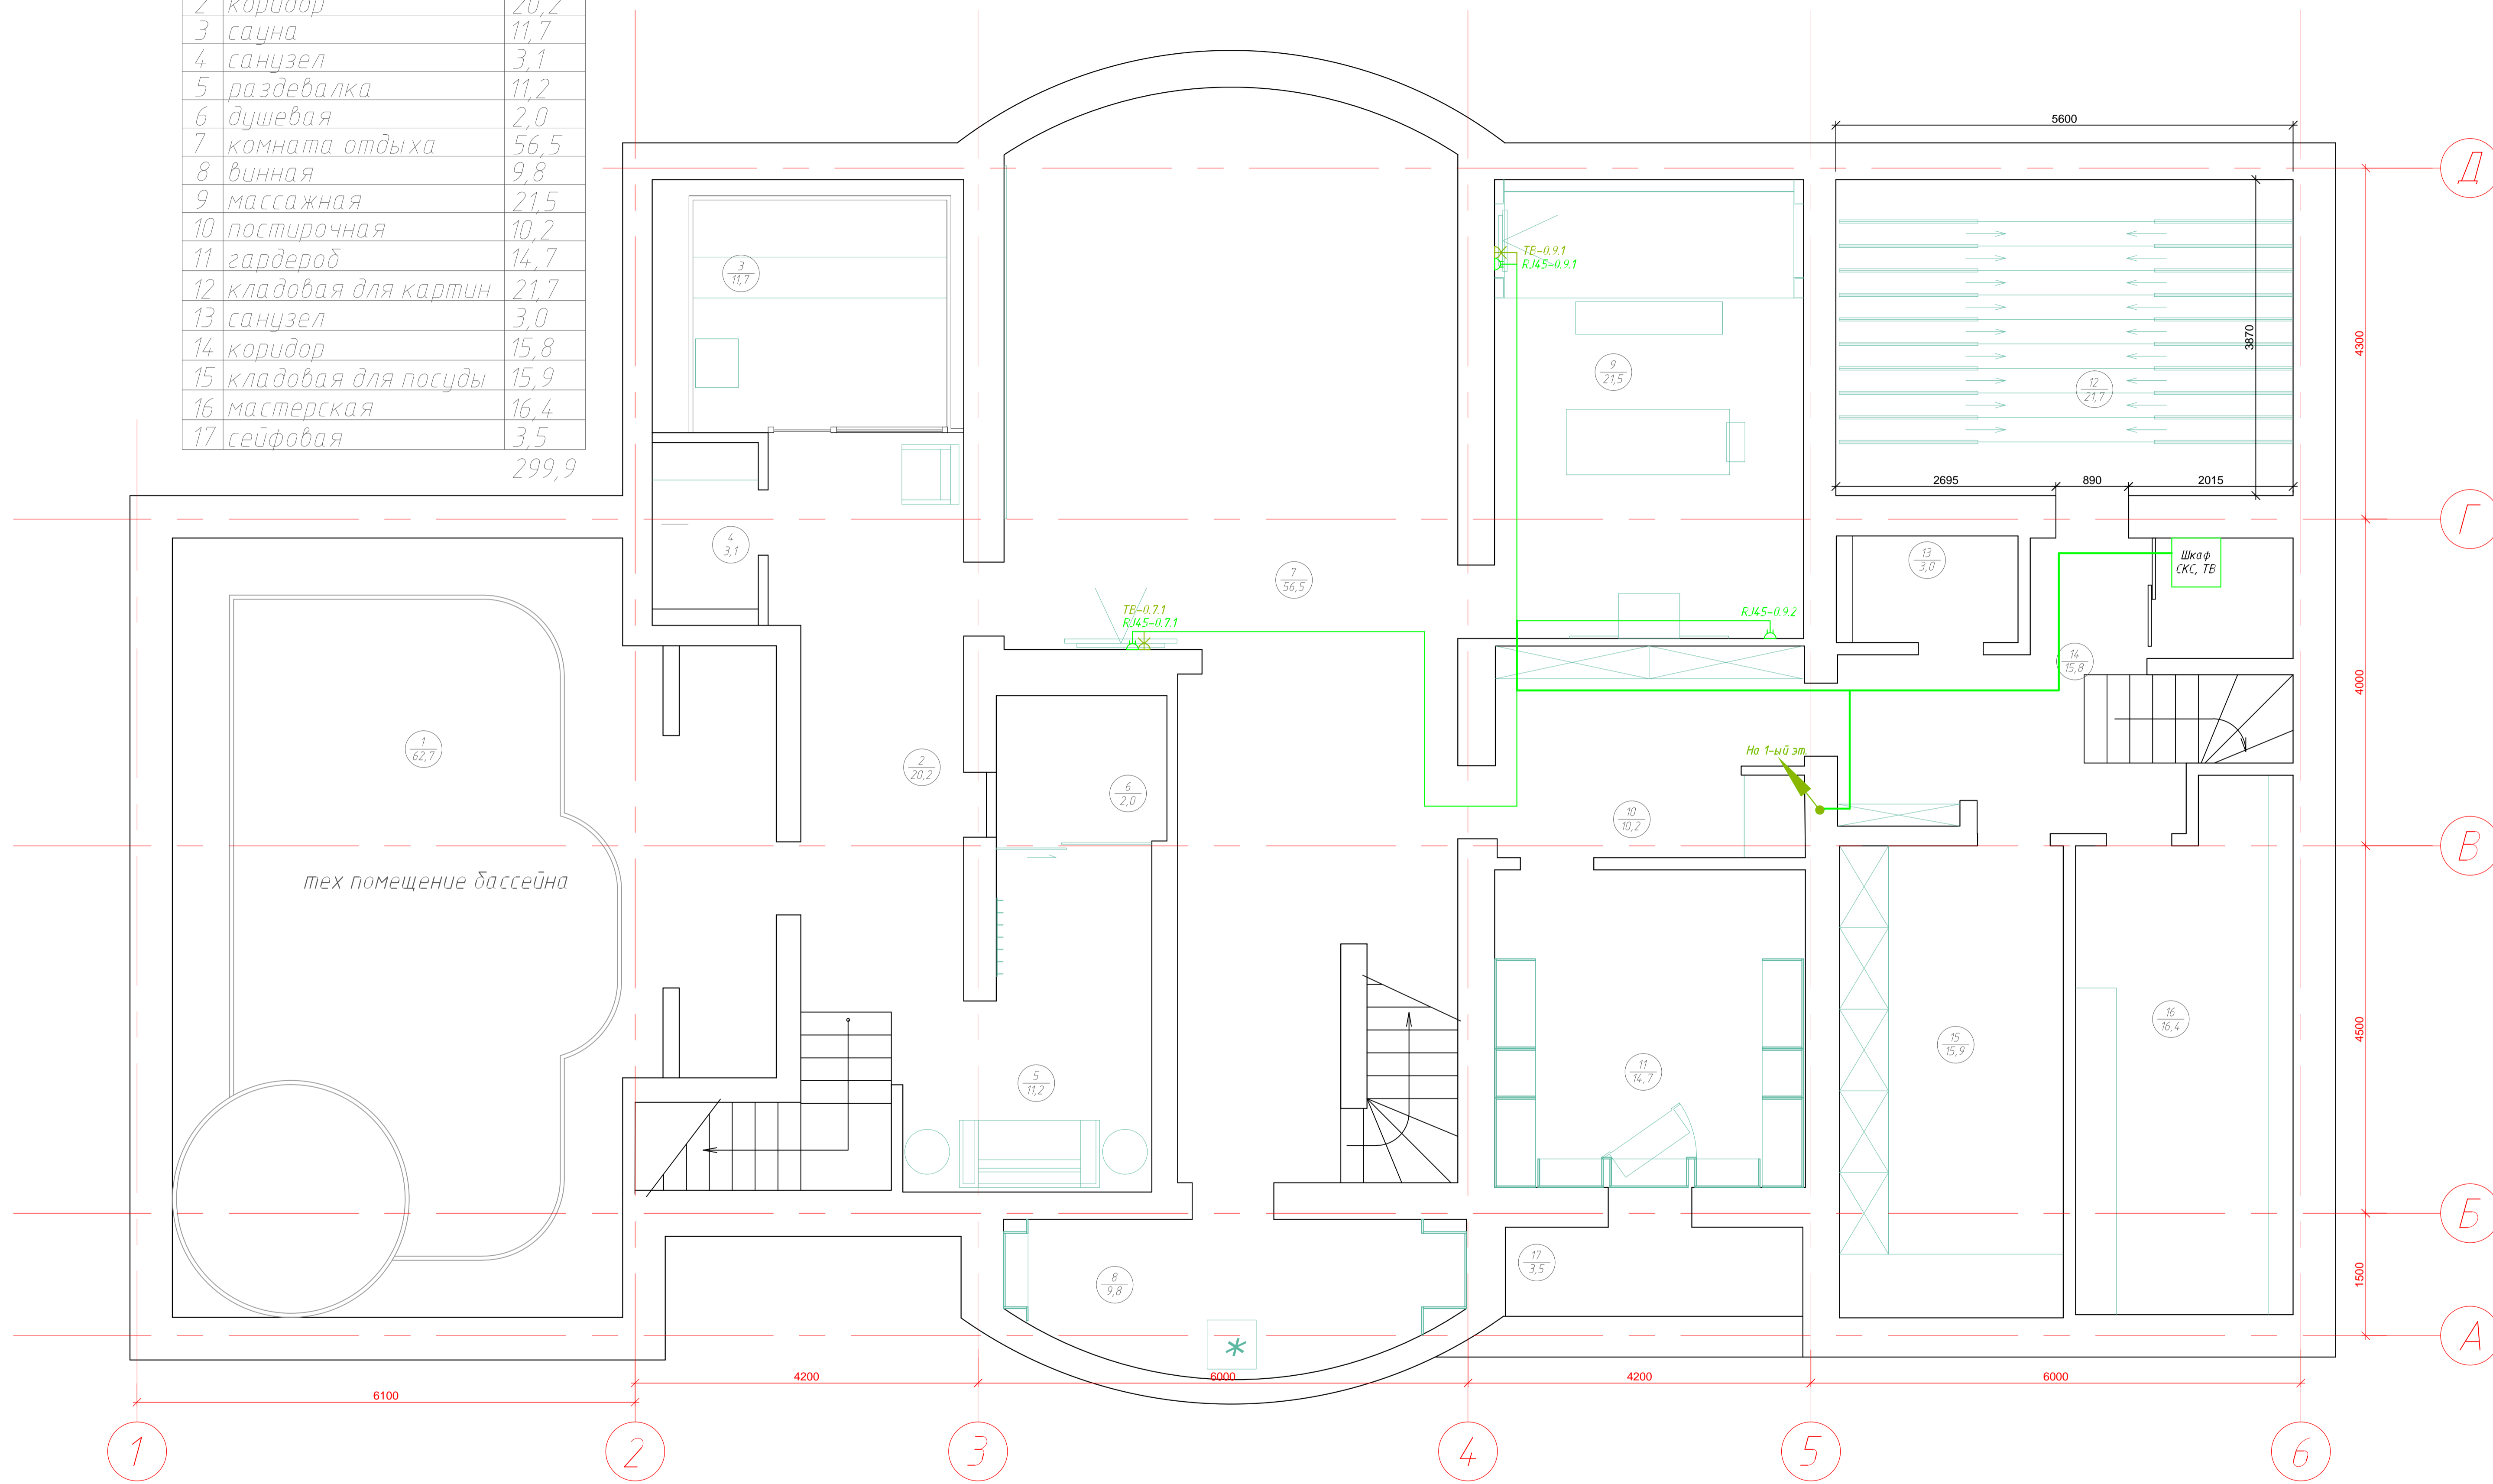

- Розетка СКС на 2 порта
- Розетка телевизионная TV-FM-SAT
- Выбод для системы мультимедиа

1. Прокладку кабелей СКС и ТВ выполнять скрытно.
 2. Розетки ТВ и СКС установить по месту на одном уровне с электророзетками, если иное не указано на плане.

П11-ВТК-АК-04 19-СКС.ТВ					
Проект реконструкции индивидуальной жилой застройки, Московская область,					
Изм.	Кол.	Лист	Издок.	Подпись	Дата
ГИП		Володин			
Руковод.		Колышев			
Разраб.		Демидов			
Структурированная кабельная система, телевидение				Стадия	Лист
План цоколя				P	
Формат А1					